
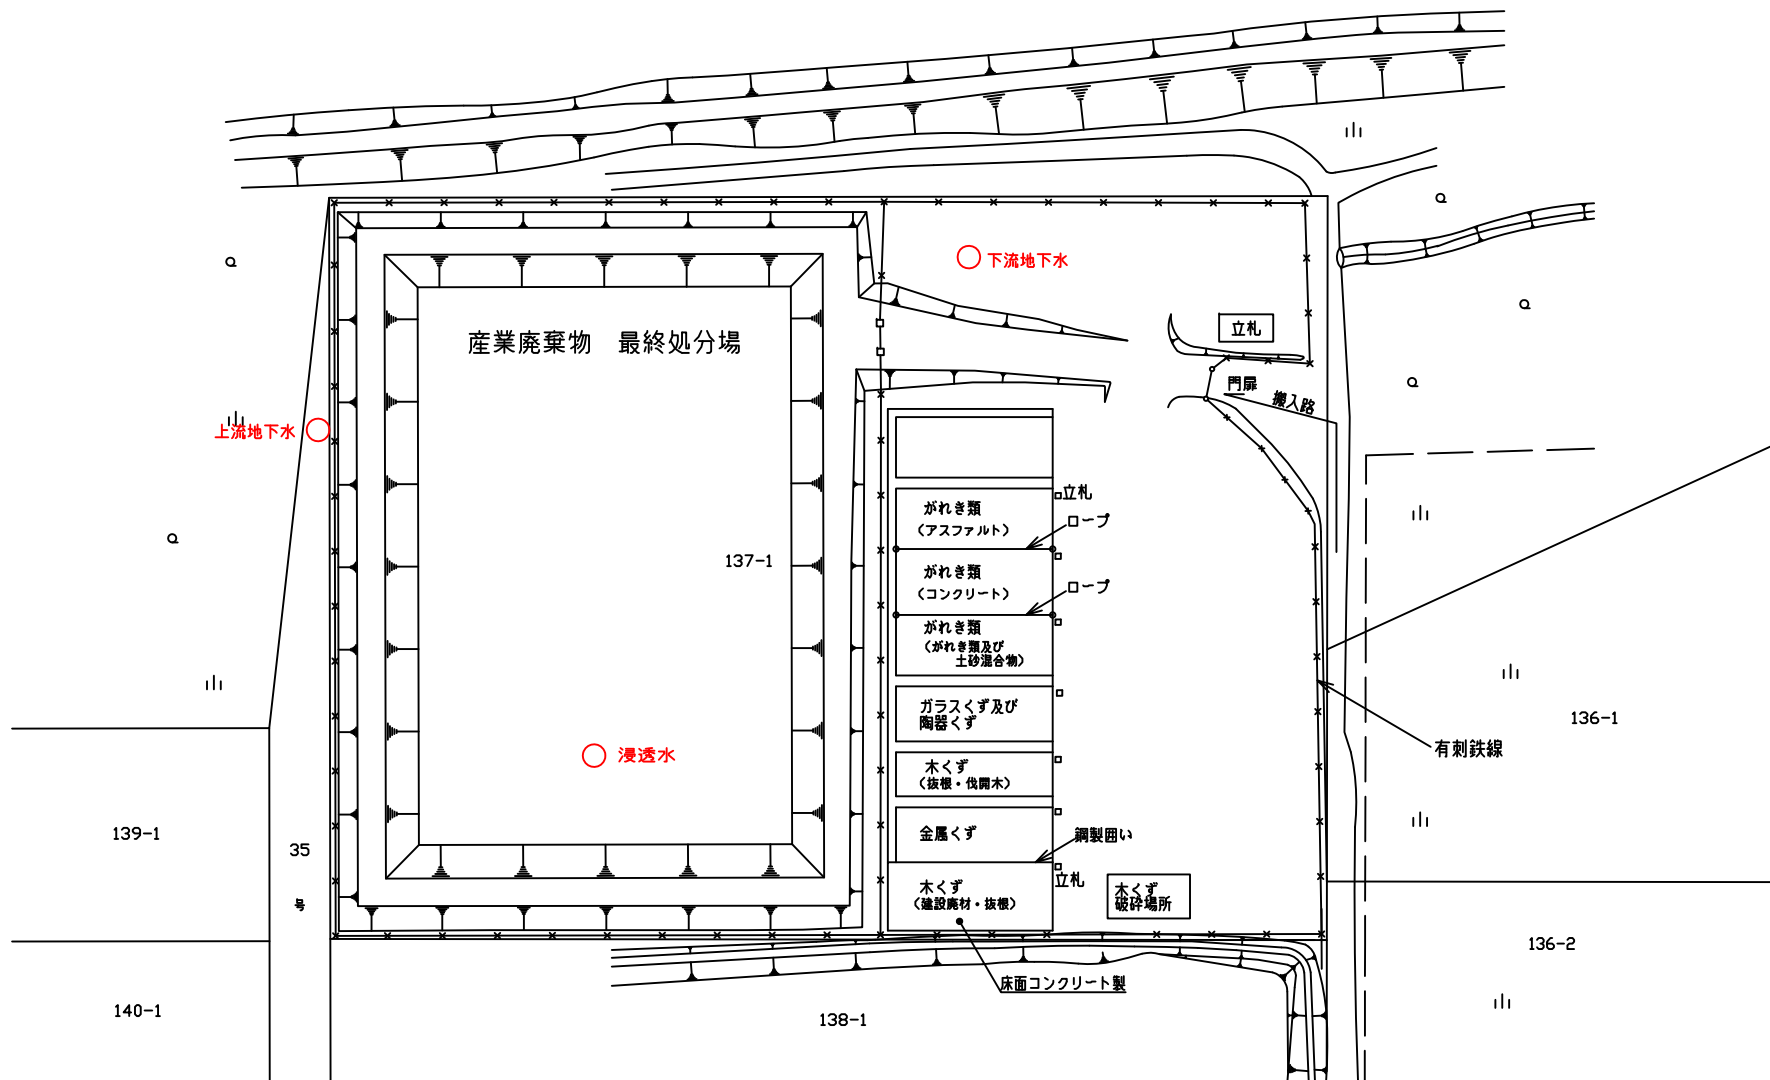


# 地下水・浸透水採取箇所図

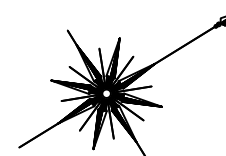

戸蔵処理場			
図面の名称			図面番号
配置図			
縮尺			
測量	平成	年	月 日 終了
設計			
原図			
複写			
申請者	山口重機株式会社		